


Kierretanko M12 k1200
Sinkitty, hitsattu
kulmateräkseen

Mineraalivilla tai
tiivistysvahto

Lattateräs,
ks. DET 3.2.1 ja 3.2.2


Laajentamis-
suunta

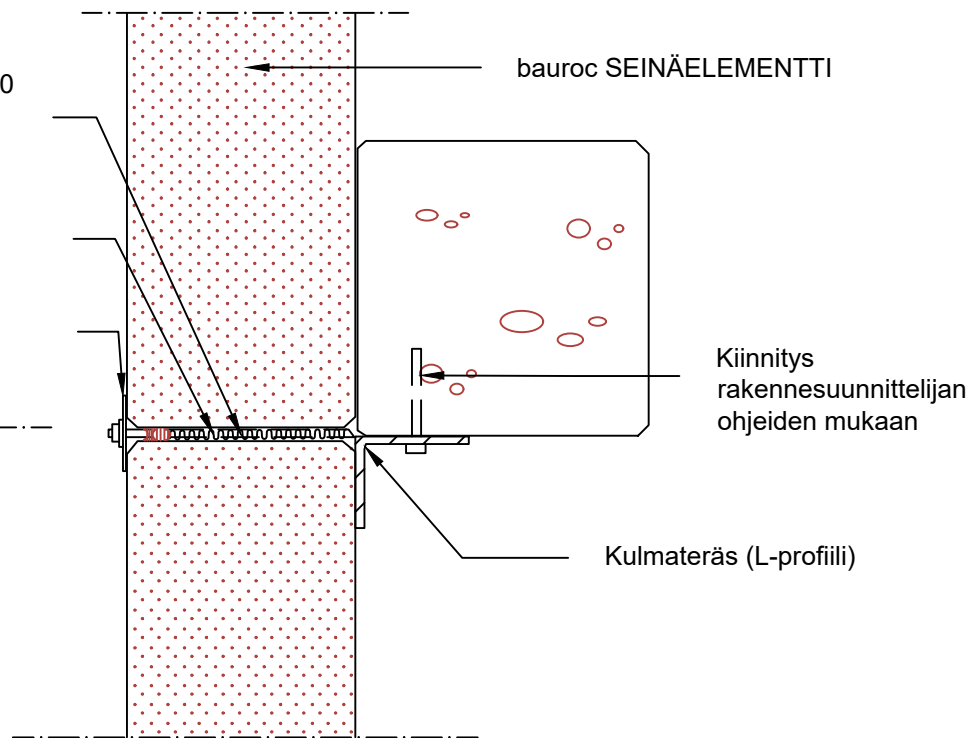

bauroc SEINÄELEMENTTI

Kiinnitys
rakennesuunnittelijan
ohjeiden mukaan

Kulmateräs (L-profiili)

| | | |
|---|---|------------------------|
|  | bauroc SEINÄELEMENTTI; Laajentamismahdollisuus | |
| | Suunnittelija | Mittakaava 1:10 |
| | Pvm 02.2022 | DET nro 1.2.2 seinä |