


Kremo ankkuri PB-70 817  
naulaus 9x100 3+3 kpl

Elastinen kitti ja  
pohjanauha

Mineraalivilla tai  
tiivistysvahto

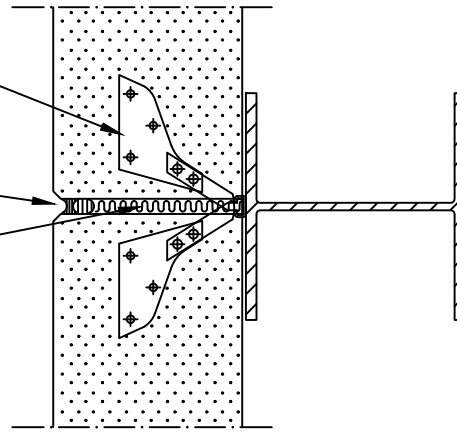


HALFEN HM kiinnitysprofili  
38/17 (L=100 mm) k600  
hitsattu pilariin

Kremo kiinnitysankkuri joka  
saumassa

Naulaus

bauroc SEINÄELEMENTTI

Tiivistenauha 2 kpl tai bauroc  
OHUTSAUMALAASTI  
joka saumassa

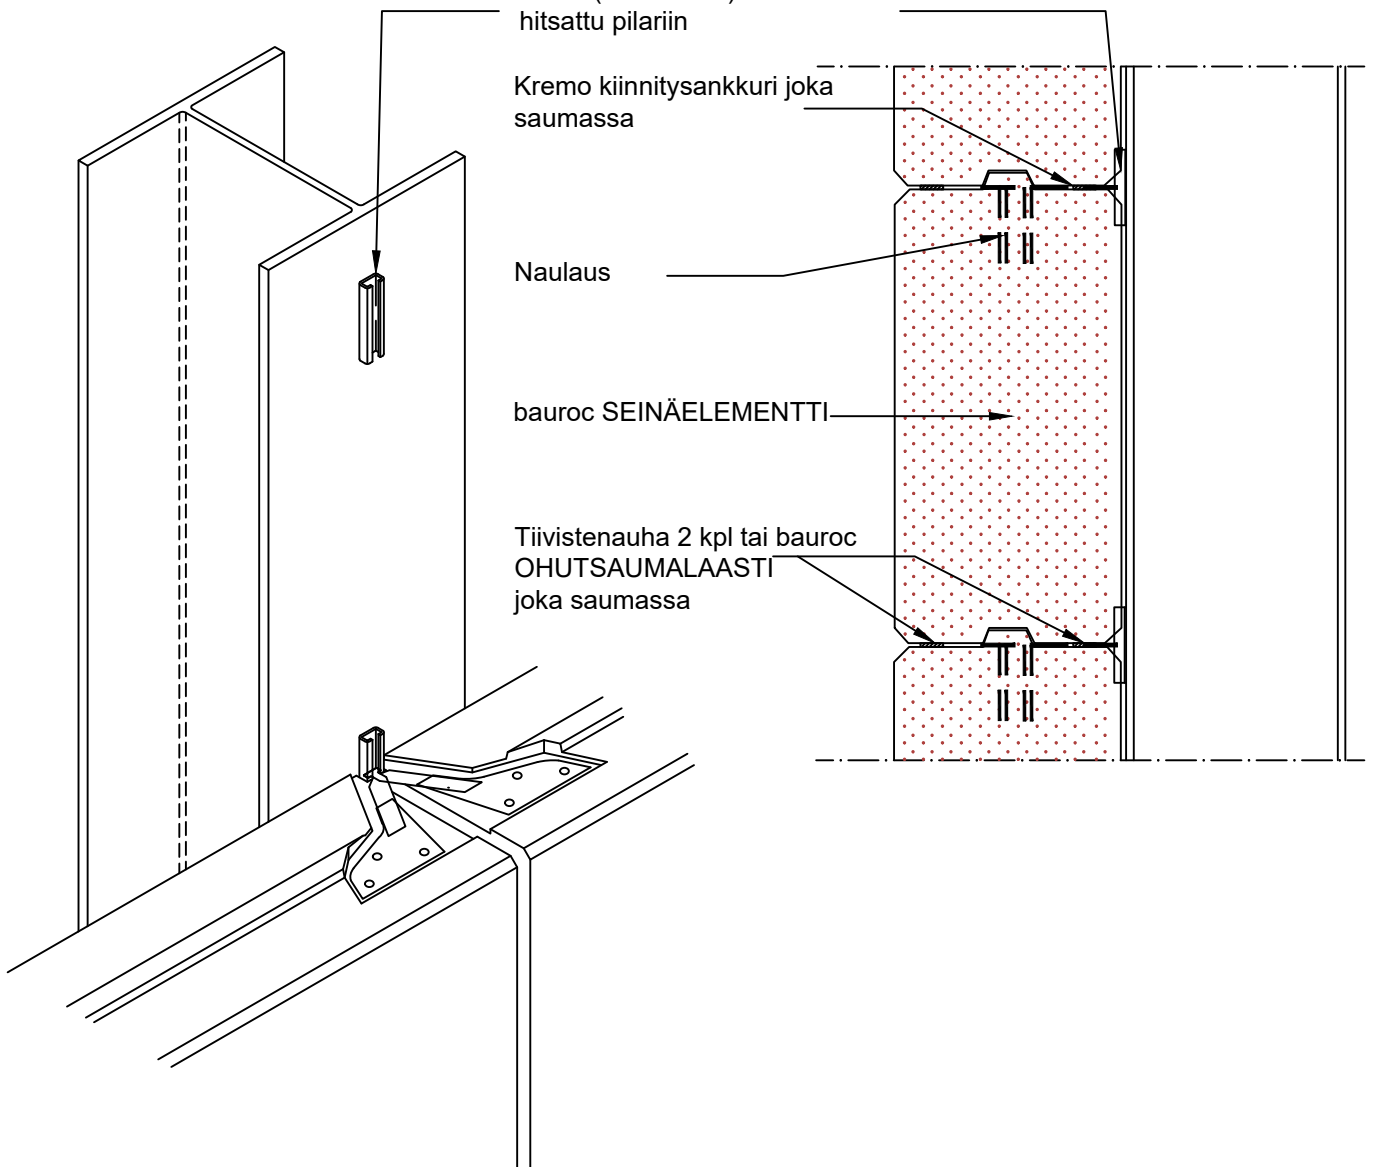

**bauroc**

bauroc SEINÄELEMENTTI; Kremo  
piilokiinnitys teräspilariin

Suunnittelija

Mittakaava

1:10

Pvm

09.2022

DET nro

2.1.2 seinä