


Kierretanko M12 k1200  
Sinkitty, hitsattu  
kulmateräkseen

Mineraalivilla tai  
tiivistysvaaho

Lattateräs,  
ks. DET 3.2.1 ja 3.2.2

Laaientamis-  
suunta

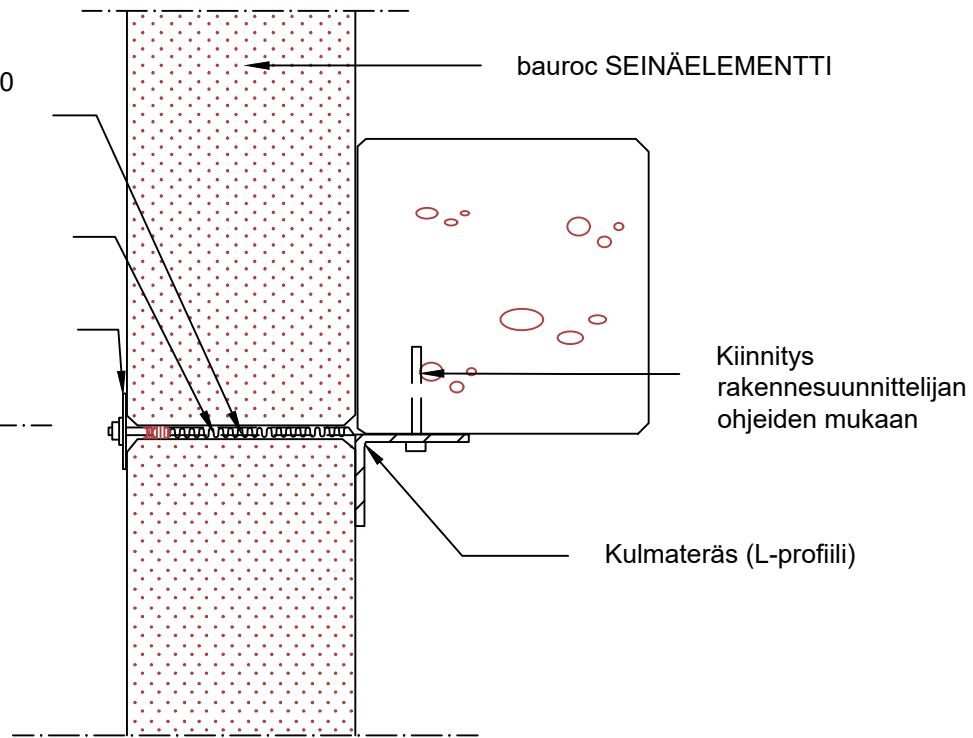

Palosuojaus tarvittaessa  
rakennesuunnittelijan  
ohjeen mukaan

*Periaatedetalji*  
bauroc SEINÄELEMENTTI;  
Laaientamismahdollisuus

**bauroc**

Suunnittelija

Mittakaava

1:10

Pvm

02.2022

DET nro

1.2.2 seinä