


Kremo ankkuri PB-70 817
naulaus 9x100 3+3 kpl

Elastinen kitti ja
pohjanauha

Mineraalivilla tai
tiivistysvaahto

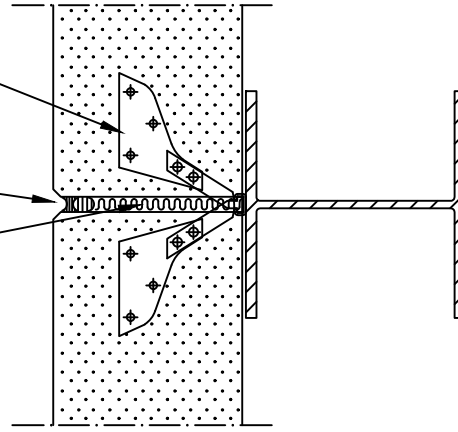


HALFEN HM kiinnitysprofili
38/17 (L=100 mm) k600
hitsattu pilariin

Kremo kiinnitysankkuri joka
saumassa

Naulaus

bauroc SEINÄELEMENTTI

Tiivistenauha 2 kpl tai bauroc
OHUTSAUMALAASTI
joka saumassa

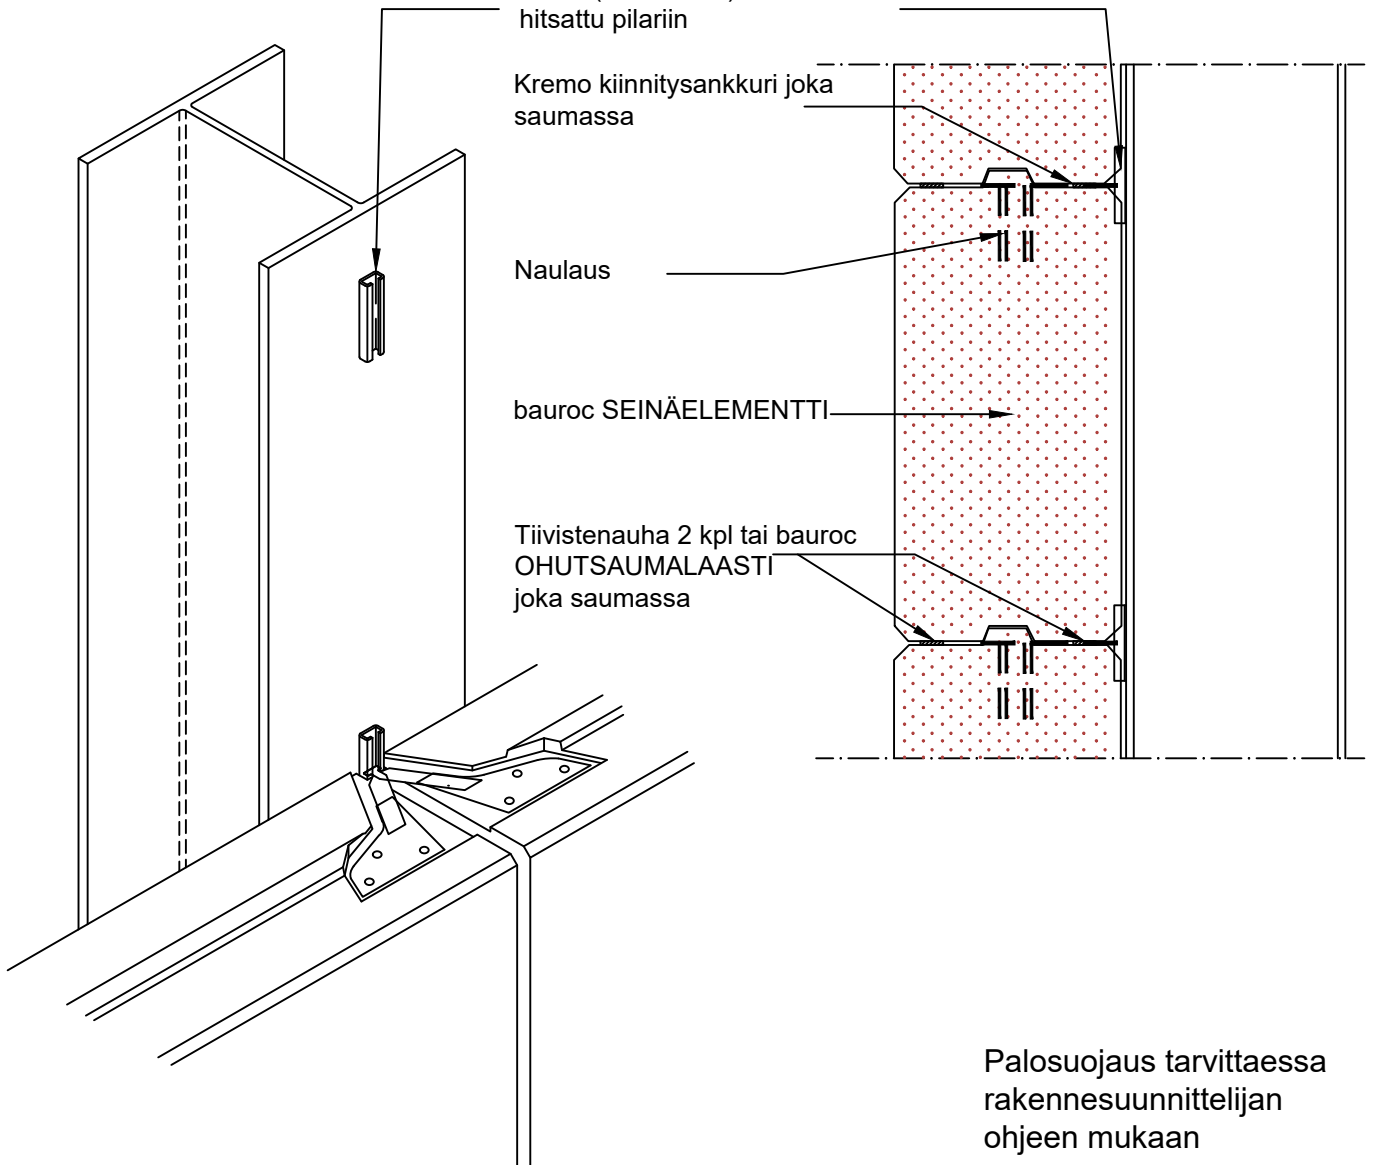

Palosuojaus tarvittaessa
rakennesuunnittelijan
ohjeen mukaan

Periaatedetalji
bauroc SEINÄELEMENTTI;
Kremo piilokiinnitys teräspilariin

Suunnittelija

Mittakaava

1:10

Pvm

09.2022

DET nro

2.1.2

bauroc