


bauroc
SEINÄELEMENTTI

HEA-
teräspilari

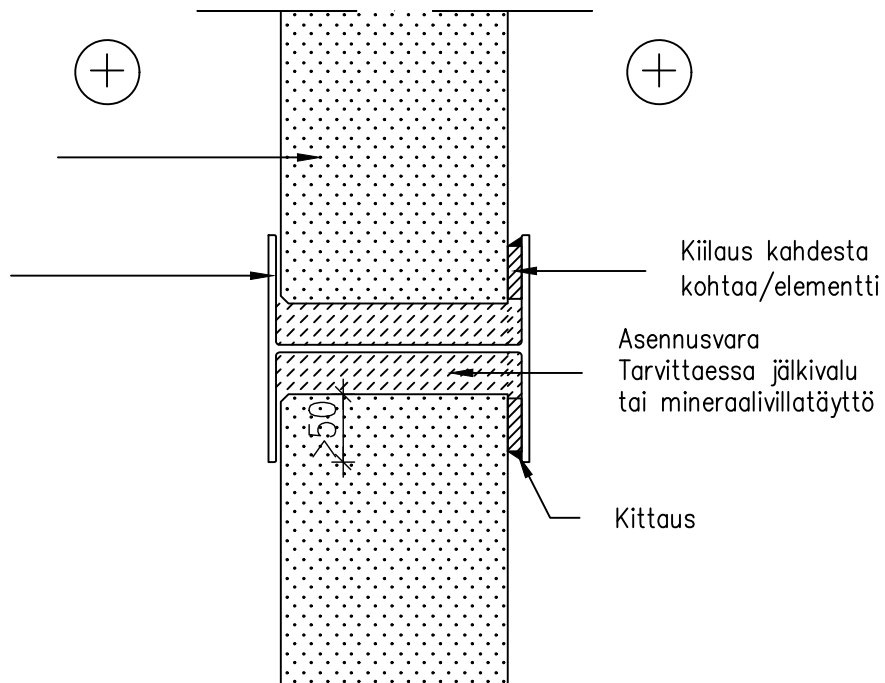

Palosuojaus tarvittaessa
rakennesuunnittelijan
ohjeen mukaan.

Sisältö, periaatedetalji

bauroc SEINÄELEMENTTI; Upotus HEA-teräspilariin,
Väliseinä

Suunnittelija

Mittakaava

1:10

Päiväys

09/2023

Piirustusnumero

3.2.4

bauroc