


bauroc
SEINÄELEMENTTI

Betonipilari

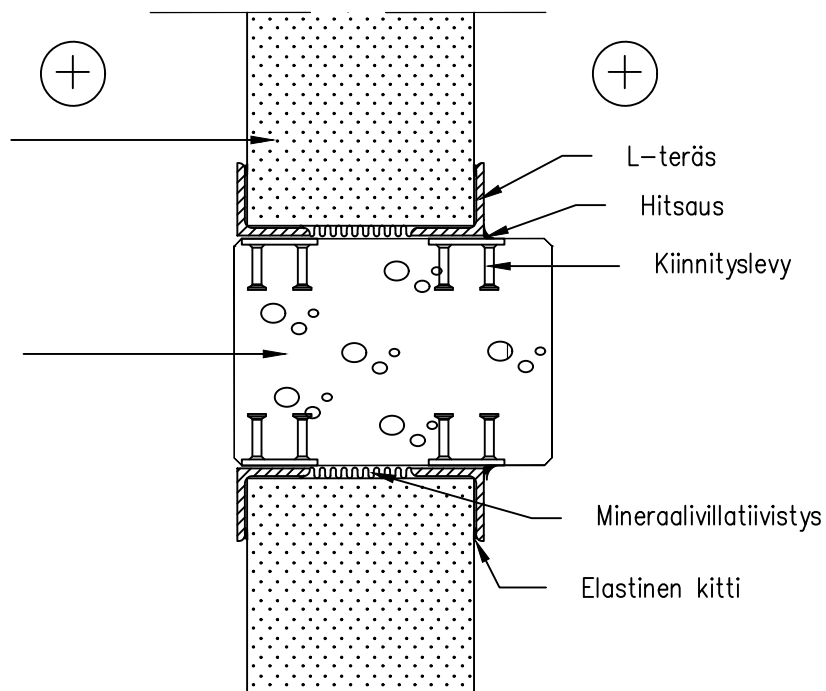

Palosuojaus tarvittaessa
rakennesuunnittelijan
ohjeen mukaan.

Sisältö, periaatedetalji

bauroc SEINÄELEMENTTI; Kiinnitys betonipilariin,
Väliseinä

Suunnittelija

Mittakaava

1:10

Päiväys

09/2023

Piirustusnumero

3.2.5

bauroc